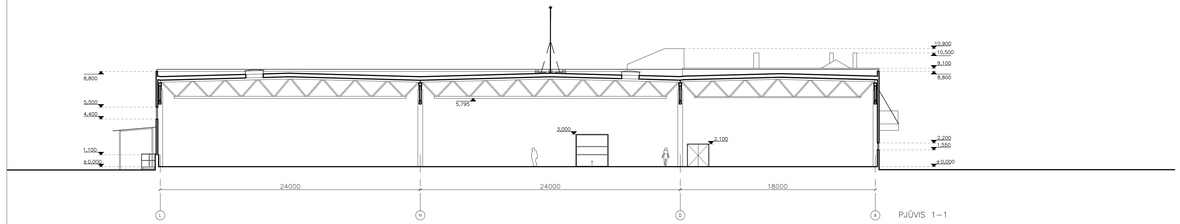

PJŪVIS 1–1

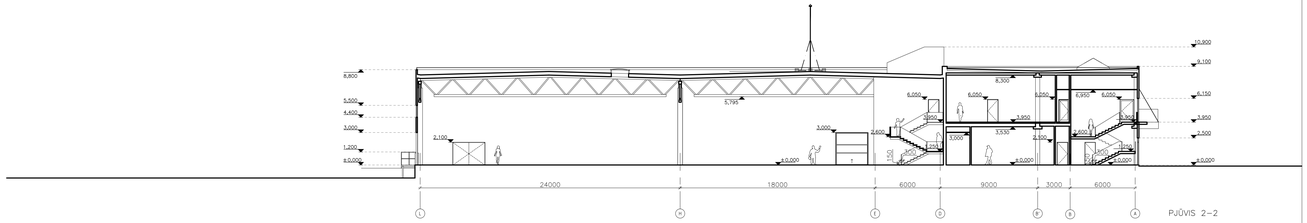

PJŪVIS 2–2

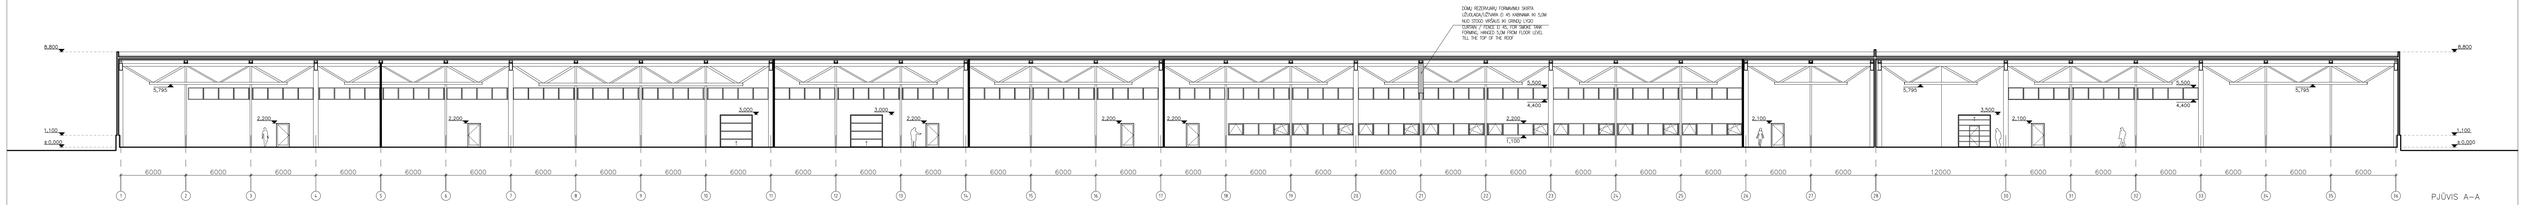

PJŪVIS A–A

PJŪVIS B–B

A	2013.07.30	KOREGAVIMAI PAGAL EKSPERTIZĖS PASTABAS		
LAIDA	DATA	KEITIMŲ PAVADINIMAS (PRIEŽASTIS)		
ATESTATŲ NR.	SWECO UAB „Sweco Lietuva"			UAB "DEVOLD" TEKSTILĖS GAMINIŲ FABRIKAS, JANONIO G.66 PANEVĖŽYJE, STATYBOS PROJEKTAS
19122	SPV	P. PTAŠINSKAS	2013.07.30	01 GAMYBOS IR SANDĖLIAVIMO PASTATAS SU ADMINISTRACINĖMIS - BUITINĖMIS PATALPOMIS
	SPV pad.	L. ZALUNŠKIS	2013.07.30	
A 681	SPDV	J. KUGAITYTĖ-MONTVILĖ	2013.07.30	PJŪVIAI A-A, B-B, 1-1, 2-2, M 1:200 — LAIDA: A
	arch.	K. ŽALYTĖ	2013.07.30	
12570	SPDV tikr.	A. RIMŠA	2013.07.30	
TP	STATYTOJAS: UAB "DEVOLD" UŽSAKOVAS: SIA "MIE CONSTRUCTION"			12083-01-TP-SA.B-5 — LAPAS: 1; LAPŲ: 1