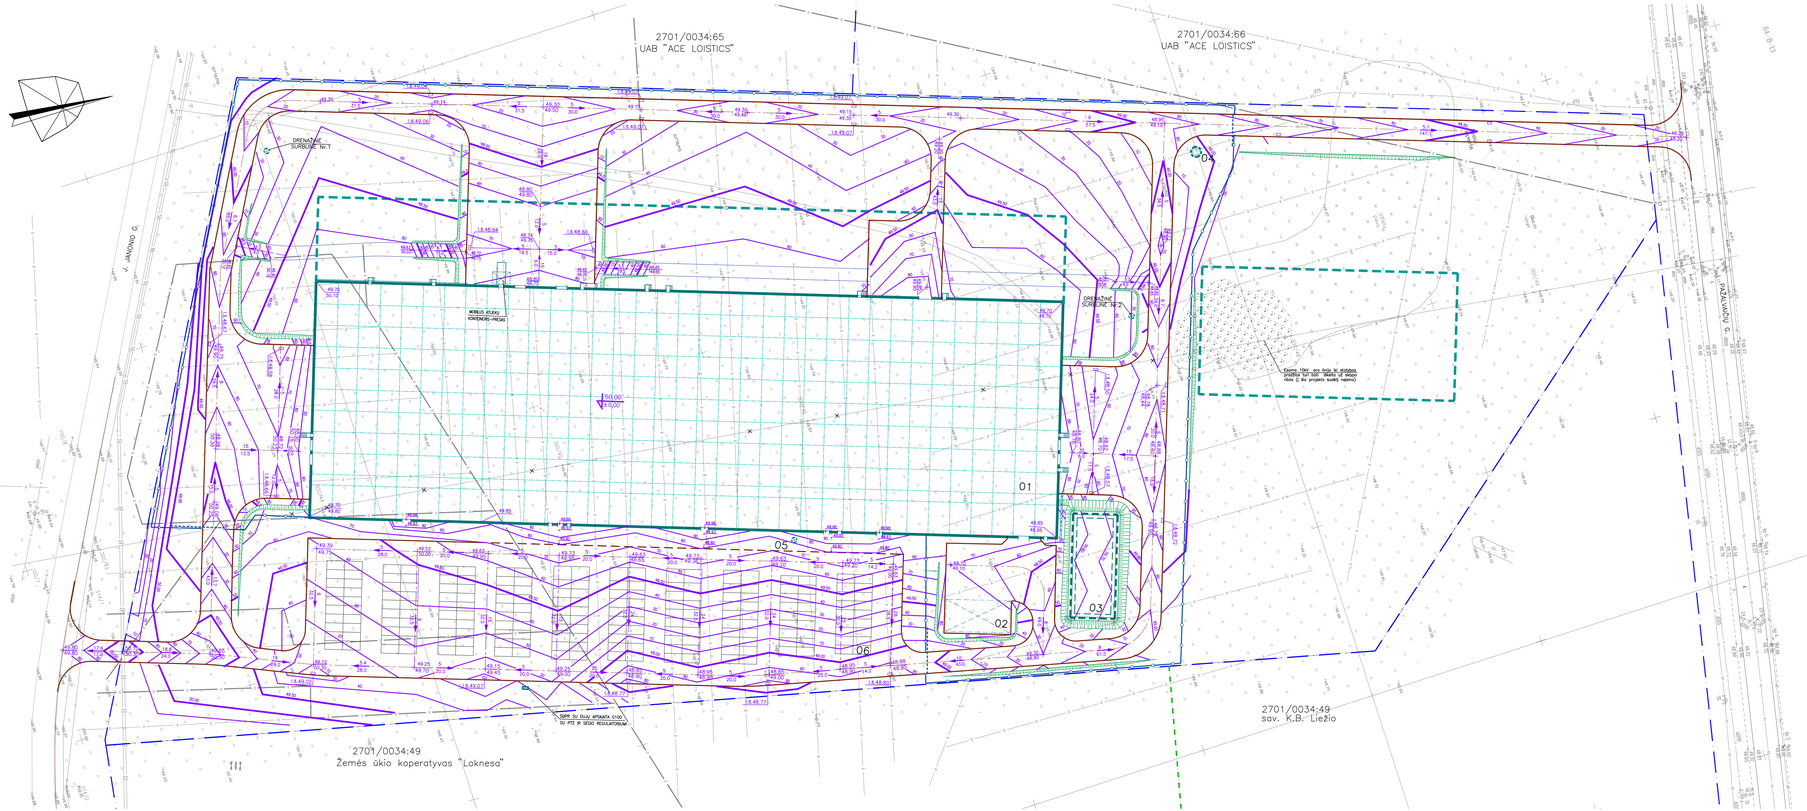

EKSPLIKACIJA
PARTS LIST

OBJ. Nr. OBJ. No	PAVADINIMAS NAME	PASTABOS NOTES
01	GAMYBOS IR SANDĖLIAVIMO PASTATAS SU ADMINISTRACINĖMIS–BUITINĖMIS PATALPOMIS PRODUCTION AND STORAGE BUILDING WITH OFFICE–DOMESTIC PREMISES	PROJEKTUOJAMAS DESIGNED
02	STOGINĖ AUTOMOBILIŲ PARKAVIMUI ROOFED CAR SPACE PARKING	PROJEKTUOJAMAS DESIGNED
03	PRIEŠGAISRINIS REZERVUARAS FIRE PREVENTION RESERVOIR	PROJEKTUOJAMAS DESIGNED
04	LIETAUS VALYMO ĮRENGINIAI (NAFTOS PRODUKTŲ ATSKIRTUVAS) RAINWATER CLEANING EQUIPMENT (OIL PRODUCT SEPARATOR)	PROJEKTUOJAMAS DESIGNED
05	RIEDMŲ ATSKIRTUVAS SEPARATOR OF MUD	PROJEKTUOJAMAS DESIGNED
06	LENGVŲJŲ AUTOMOBILIŲ STOVĖJIMO AIKŠTELĖ (196 vnt.) CAR PARKING PLACE (196 pcs.)	PROJEKTUOJAMAS DESIGNED

SUTARTINIAI ŽYMĖJIMAI
LEGEND

- SKLYPO RIBA — PLOT LIMITS
- PROJEKTUOJAMAS APTEPIMAS — FENCING BEING DESIGNED
- PROJEKTUOJAMAS BETONINIS LATAKAS — DESIGNED CONCRETE GUTTER

SUDERINTA
AB LESTO
Parengtojo regiono tinklo valdymo departamento
direktorė
Rita Veglienė

SUDERINTA:
TEO LT, AB

SUDERINTA
Telšių pilies atstovo
kultūrinės infrastruktūros
Vilius Biveinis

SUDERINTA
Telšių apskrities
priešgaisrinės apsaugos ir gelbėjimo
valdybos viršininkas
Vidmantas Bekeris

Lietuvos Automobilių Kelių Direkcija prie LR Susisiekimo ministerijos
Telšių RKP
Saugaus eismo ir aplinkos
apsaugos inžinierius
Vytautas Bekeris

EuroGis
UAB "Eurо GIS" įmon. 300452088 Vingrinalio g. 35 Panevėžys
sertifikatas LTM-SPS 1004

Užsakovas	TOPOGRAFINIS PLANAS M 1:500		
	Pažymėta gr. Pranciškaus g. (kad. Nr. 2702/34:40)		
parengė	Inžinierius	L. Jakubėlis	Data
Vykdytojas	Inžinierius Geodezas	Mantvydas Merkelis	2012.05.28
	(GNSS-ATT)		
KOORDINACINĖ SISTEMA LKS-94	AUKŠČIŲ SISTEMA BALTIJOS	M 1:500	LAPAS 1

0	2012-06-19		
LAIDA	DATA	KEITIMŲ PAVADINIMAS (PRIEŽASTIS)	

ATESTATO NR.				UAB "DEVOLD" TEKSTILĖS GAMINIŲ FABRIKO, J. JANONIO G. 66, PANEVĖŽIUI, STATYBOS PROJEKTAS		
		SWECO UAB "Sweco Lietuva"				
19122	SPV	P. PTAŠINSKAS	2012-06-19	SKLYPO PLANAS		
	SPV pod.	L. ZALUNSKIS	2012-06-19			
756	SPDV	N. OLCHOVA	2012-06-19	SKLYPO VERTIKALUS PLANAS	LAIDA	0
12403	SPDV tikr.	I. KAŠKONATĖ	2012-06-19		M 1:500	
TP	STATYTOJAS	UAB "DEVOLD "		12083–00–TP–SP.B–3	LAPAS	LAPŲ
	UŽSAKOVAS	SIA "MIE Construction"			1	1