




FASADAS TARP AŠIŲ 1-36

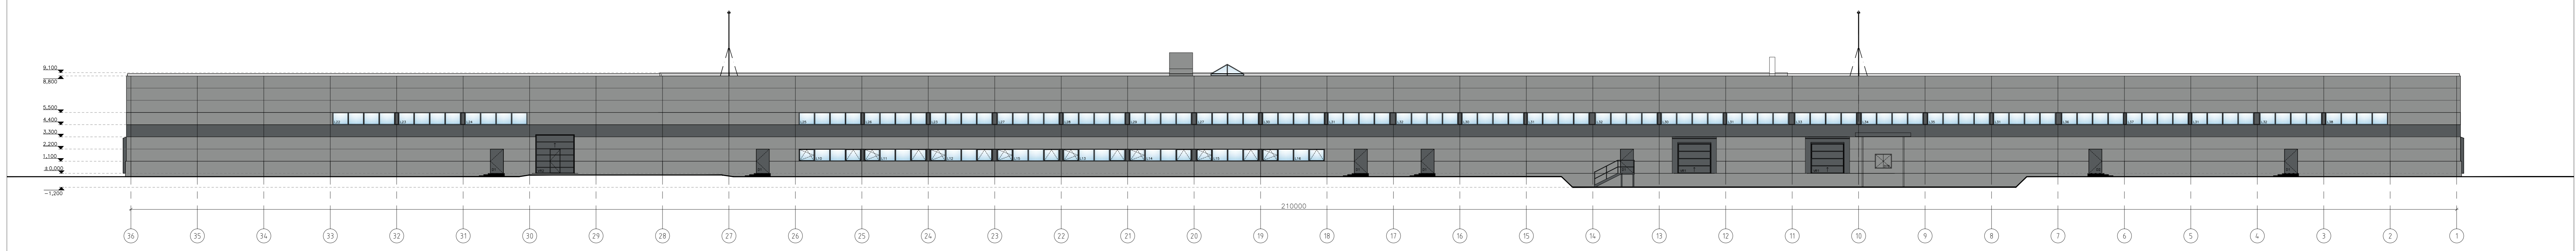

FASADAS TARP AŠIŲ 36-1

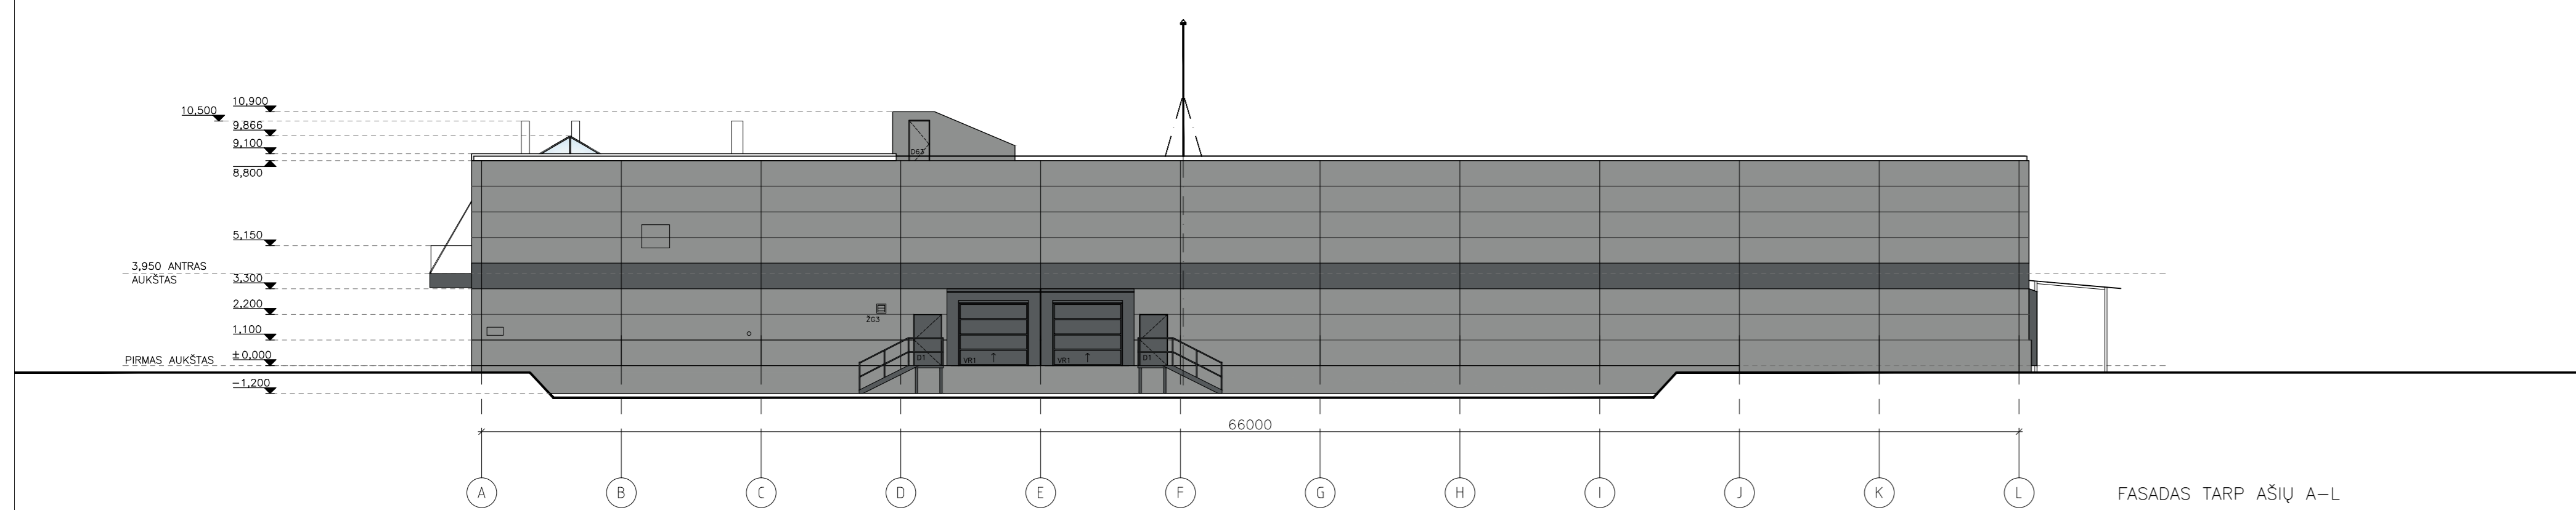

FASADAS TARP AŠIŲ A-L

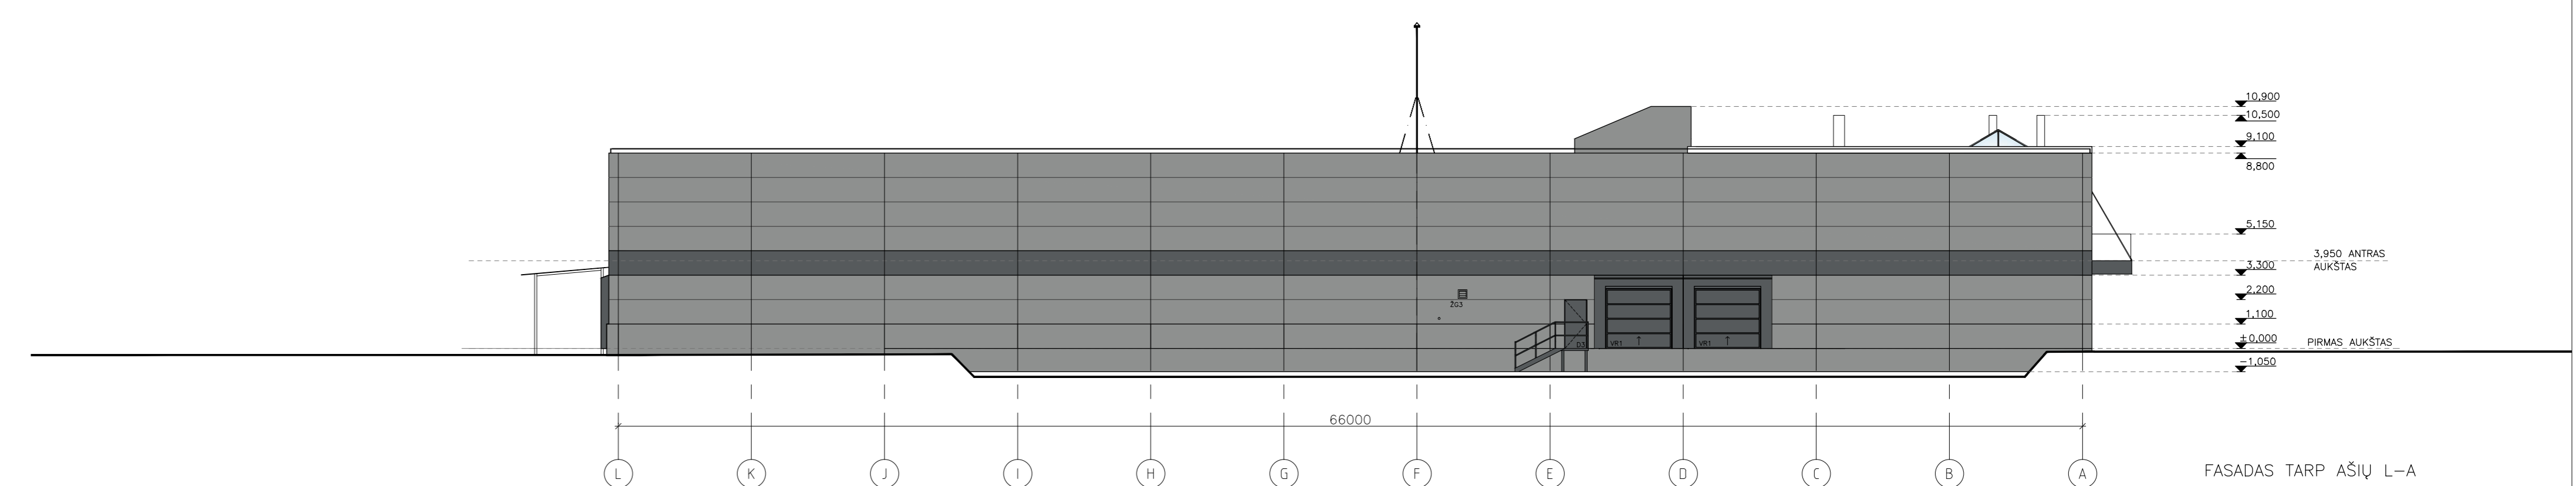

FASADAS TARP AŠIŲ L-A

SUPORTINAI ŽYMĖJIMAI:

- SANDVIČO TIPO PLOŠTĖ, SPALVA RAL 7042 (PANTONE 423 C)
SANDWICH PANEL, COLOR RAL 7042 (PANTONE 423 C)
- SANDVIČO TIPO PLOŠTĖ, SPALVA RAL 7015 (PANTONE 425 C)
SANDWICH PANEL, COLOR RAL 7015 (PANTONE 425 C)
- SANDVIČO TIPO PLOŠTĖ, SPALVA RAL 1028 (PANTONE 130 C)
SANDWICH PANEL, COLOR RAL 1028 (PANTONE 130 C)

OKSIDO SPALVA RAL 7042
 VISO APGARBINIAMO FASADO SPALVAUS
 METALINIŲ DĖŽIŲ LAIKO LAIPIŲ TUREKIAI LAIPIŲ AKSTELIŲ RAL 7015
 LANGŲ DĖŽIŲ RĖMŲ, VENTILACIJOS GRETĖLĖS, METALINĖS DURYS RAL 7015
 STICLIŲ VĖS DĖŽIŲ - BEIŠIŠKĖS KONSTRUKCIJOS SU SAUGIŲ GRĖDINIŲ STIKLU
 BRUKŲŲ TUREKIAI, SUJUNGIAMOJI ELEMENTAI - NERŪDINAMOJI PLEČIŲ, TUREKIŲ UŽRĖDAS - SKAIDRUS GRĖDINIS STIKLAS
 RAL 7042 OKSIDO SPALVAUS
 COLOUR OF ALL STEEL SHEET ELEMENTS AS FACADE
 METAL EXTERIOR STAIRCASE, RAILINGS, LANSINGS PAINTED IN RAL 7015
 WINDOW AND DOOR FRAMES, VENTILATION GRATE, METAL DOOR - RAL 7015
 SMALL ROOMS HEAVY EXTERIOR DOORS - FRAMELESS STRUCTURE WITH TEMPERED GLASS
 BRUCKIŲ RĖMŲ, SUJUNGIAMOJI ELEMENTAI - NERŪDINAMOJI PLEČIŲ SU SAUGIŲ GRĖDINIŲ STIKLU

A		2013 07 30		KOREGAVIMAI PAGAL EKSPERTIZĖS PASTABAS	
LAIDA		DATA		KEITIMŲ PAVADINIMAS (PRIEŽASTIS)	
ATEBARTU NR.				UAB "DEVOLD" TEKSTILĖS GAMINIŲ FABRIKAS, JANONIO G. 66 PANEVŽYJE, STATYBOS PROJEKTAS	
19122		SPV		D. PTAŠINSKAS	
A 681		SPV pabr.		L. ŽALINSKIS	
12570		SPVD		K. ŽALYTĖ	
TP		STATYTOJAS: UAB "DEVOLD"		UAB "DEVOLD" TEKSTILĖS GAMINIŲ FABRIKAS, JANONIO G. 66 PANEVŽYJE, STATYBOS PROJEKTAS	
		UŽSAKOVAS: SIA "MIE CONSTRUCTION"		01 GAMYBOS IR SANDĖLIAVIMO PASTATAS SU ADMINISTRACINĖMIS - BIUTINĖMIS PATALPOMIS	
				FASADAI M 1:200	
				LAPAS LAPŲ	
				1 1	