




Fasadas tarp ašių 13-16
M 1 : 200

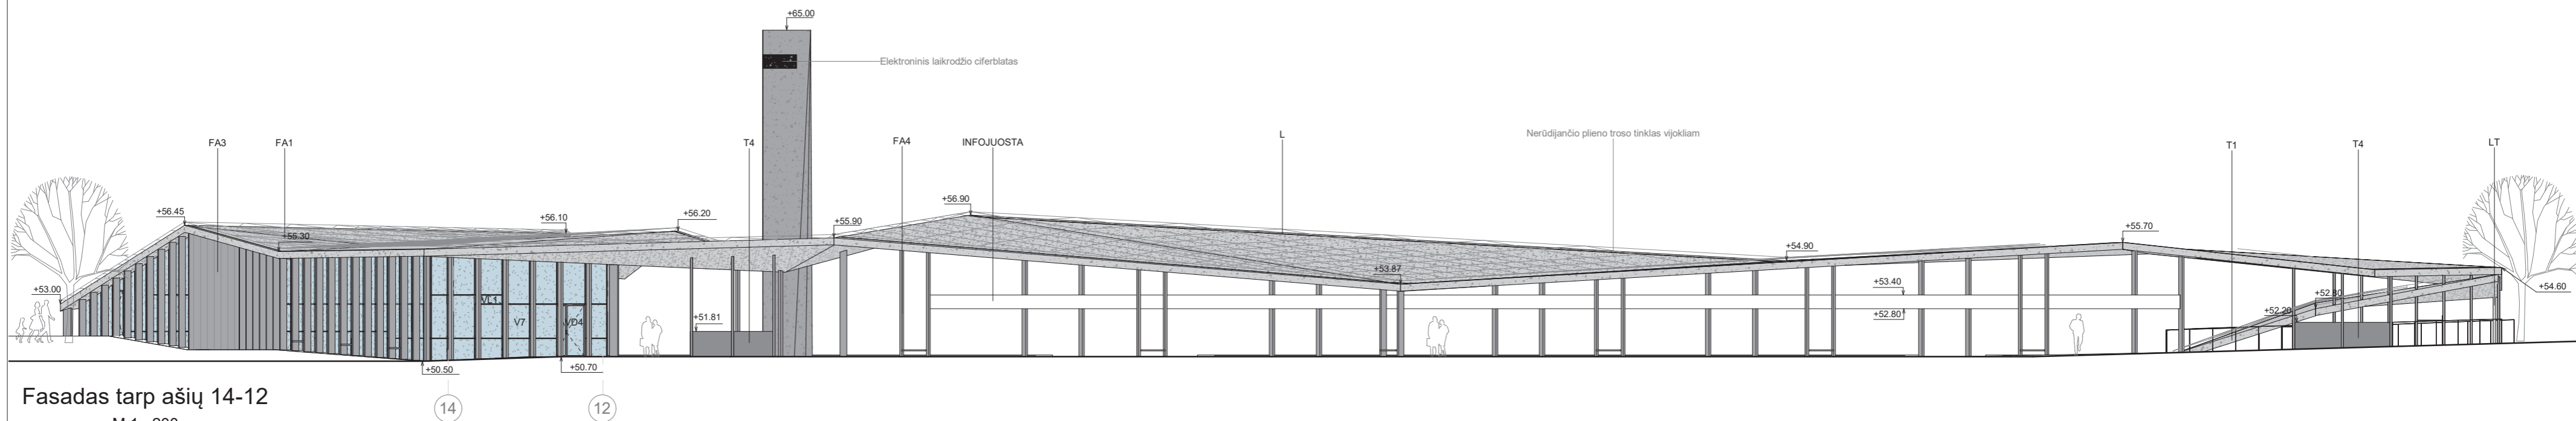

Fasadas tarp ašių 14-12
M 1 : 200

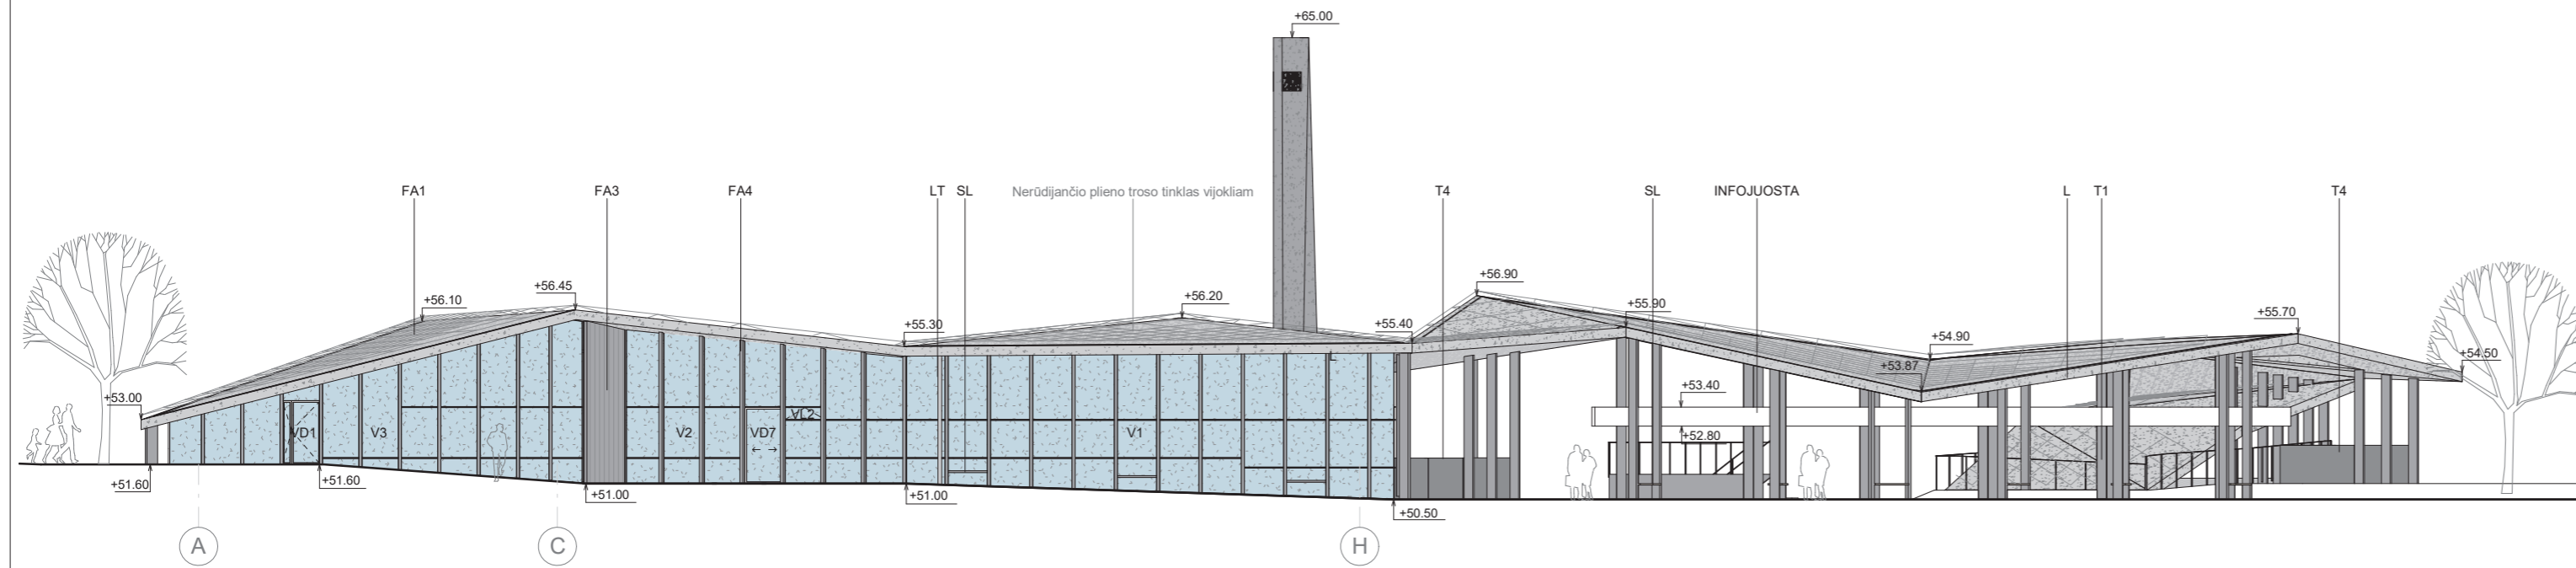

Fasadas tarp ašių A-H
M 1 : 200

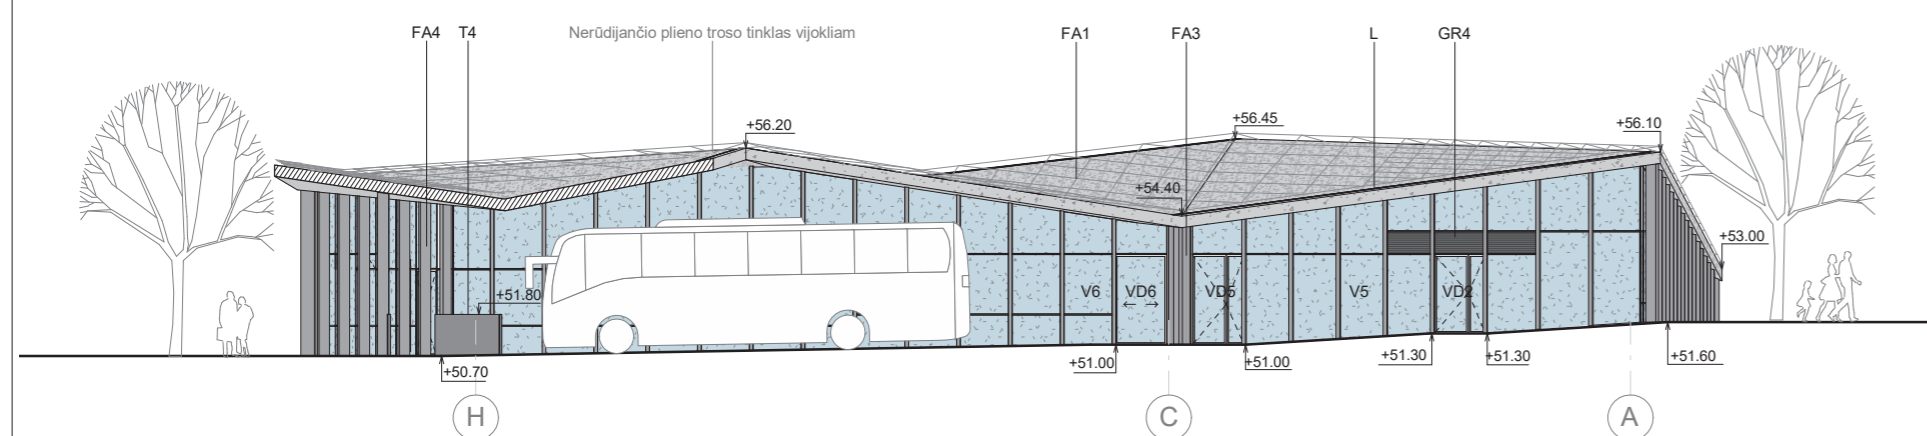

Fasadas tarp ašių H-A
M 1 : 200


Žymėjimų eksplikacija:

FA3 - Metalo kasečių apdaila dažyta pagal RAL7021
FA4 - Metalo kolona dažyta pagal RAL7021
V1, V2, V3, V4, V5, V6 - aliuminio - stiklo vitrina


SL - Mediniai suoliai
LT - Lietvamzdis dažytas pagal RAL7021
T1, T4 - metalo aptvėrimai dažyti pagal RAL7021
L - Stogo latakas dažytas pagal RAL7021
GR4 - Fasado groteles

Stiklas
Metalas dažytas pagal RAL7021
Geležbetonio monolitas


0	2020-11	STATYBOS LEIDIMUI, KONKURSUI IR STATYBAI	
LAIDA	IŠLEIDIMO DATA	LAIDOS STATUSAS IR KEITIMO PAVADINIMAS (PRIEŽASTIS JEI TAIKOMA)	
KVAL. PATV. DOK. NR.	UAB „MIESTO PLANAS“ Įmonės kodas 300557461 www.miestoplanas.lt		STATINIO PROJEKTO PAVADINIMAS PANEVŽIO AUTOBUSŲ STOTIES SU POŽEMINE AUTOMOBILIŲ STOVĖJIMO AIKŠTELE SAVANORIŲ A. 9, PANEVŽYJE, STATYBOS PROJEKTAS
A 969	PV	Nerijus Stanionis	STATINIO NUMERIS IR PAVADINIMAS
KVAL. PATV. DOK. NR.	P A S UAB „Paleko architektūra“ Įmonės kodas: 125317832 J. Jasinskio g. 14A-13, LT-01112, Vilnius Tel.: +370 5 261 90 35 www.palekas.lt		SAVANORIŲ A.9.PANEVŽYS ŽEMĖS SKLYPO UN. NR. 4400-5266-2389
A106	PDV	Rolandas Palekas	DOKUMENTO PAVADINIMAS
	Arch.	Dalia Uogintė	Fasadai
	Arch. asist.	Valdemar Pavlovski	M LAIDA
			1:200 0
LT	STATYTOJAS IR UŽSAKOVAS	DOKUMENTO ŽYMUO	
	PANEVŽIO MIESTO SAVIVALDYBĖ	2020/281-TP-SA-05	
		LAPAS	LAPŲ
		1	1

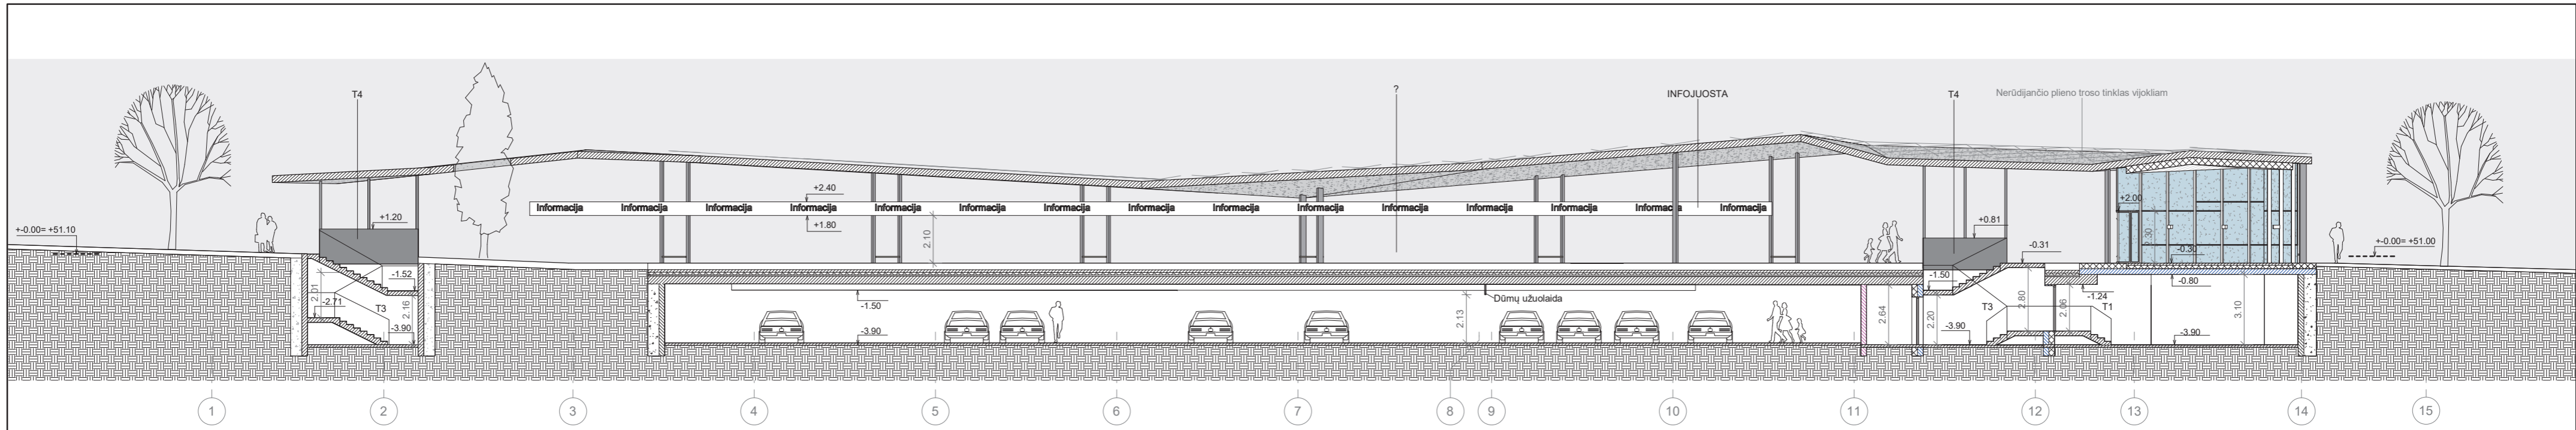


Pjūvis A-A
M 1 : 200

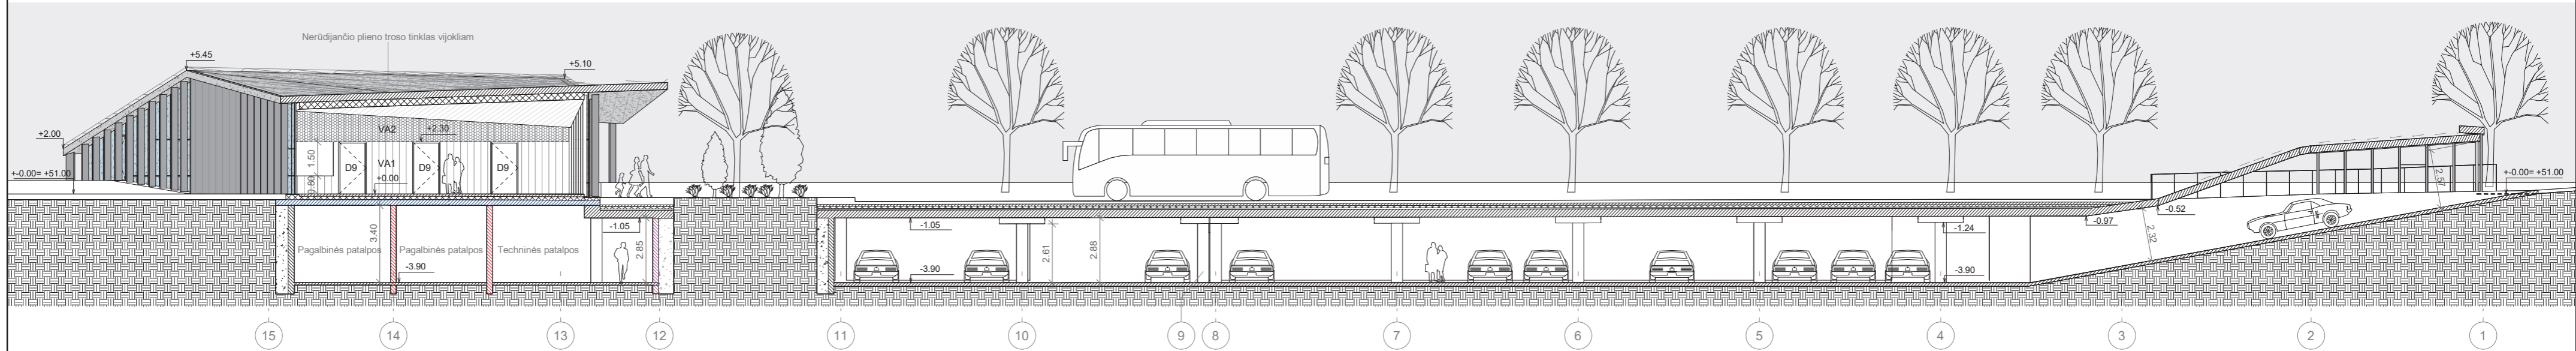

Pjūvis B-B
M 1 : 200

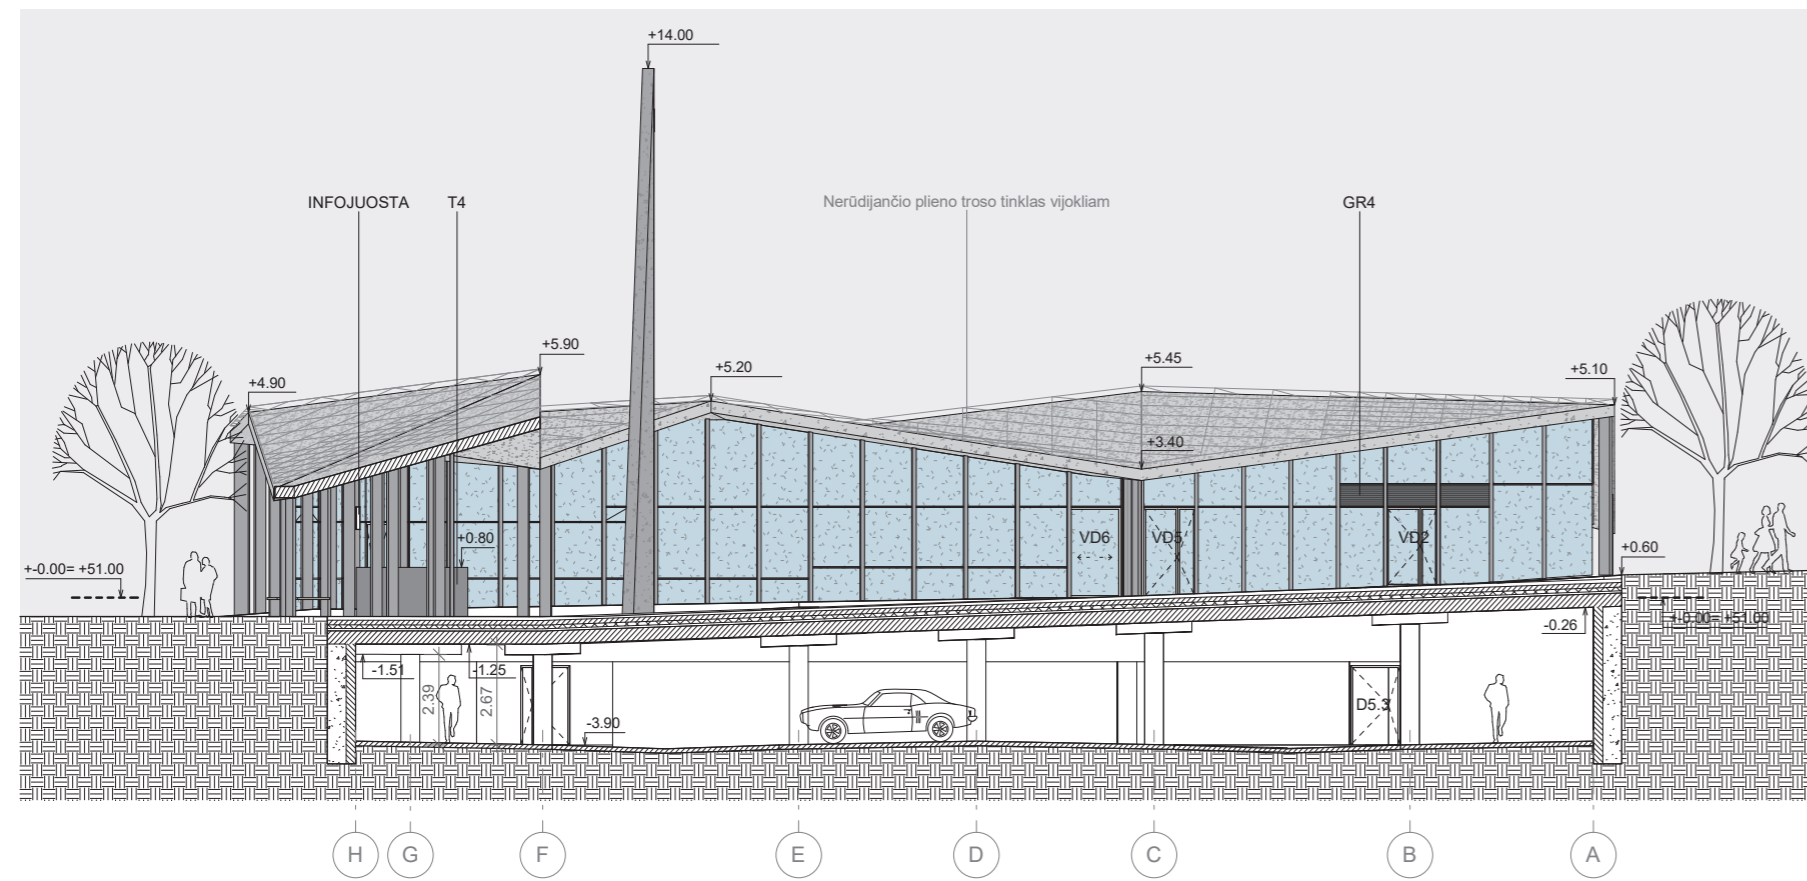

Pjūvis C-C
M 1 : 200

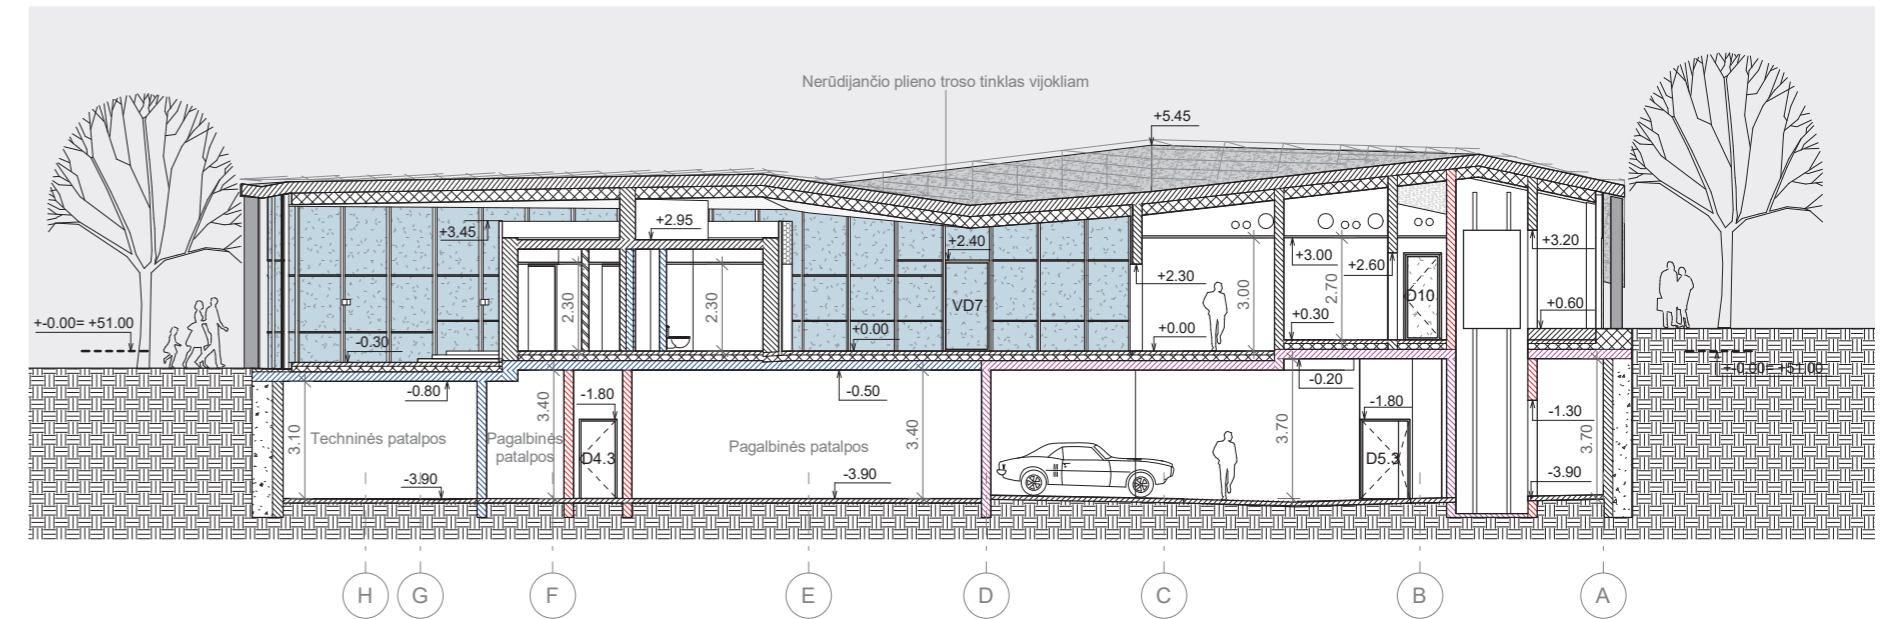

Pjūvis D-D
M 1 : 200

Žymėjimų apibrėžimas:

- SL - Mediniai suoliai
- LT - Lietvamzdis
- T1, T4 - metalo aptvėrimai
- L - Stogo latakas
- GR4 - Fasado grotelės


- VA1 - Metalo kasečių apdaila (vidaus)
- VA2 - Perforuotų metalo kasečių apdaila

- Stiklas
- Metalas dažytas pagal RAL7021
- Gelžbetonio monolitas


Pertvarų tipai:

- G/B siena ir stogas
- Gipso kartono pertvara
- Termoizoliacija
- Metalo kasečių apdaila
- Priešgaisrinė EI 30 atsparumo ugniai užtvara
- Priešgaisrinė EI 45 atsparumo ugniai užtvara
- Priešgaisrinė REI 60 atsparumo ugniai užtvara
- Priešgaisrinė REI 180 atsparumo ugniai užtvara


0	2020-11	STATYBOS LEIDIMUI, KONKURSUI IR STATYBAI	
LAIDA	IŠLEIDIMO DATA	LAIDOS STATUSAS IR KEITIMO PAVADINIMAS (PRIEŽASTIS JEI TAIKOMA)	
KVAL. PATV. DOK. NR.	UAB „MIESTO PLANAS“ Įmonės kodas: 300557461 www.miestoplanas.lt		STATINIO PROJEKTO PAVADINIMAS PANEVŽIO AUTOBUSŲ STOTIES SU POŽEMINE AUTOMOBILIŲ STOVĖJIMO AIKŠTELE SAVANORIŲ A. 9, PANEVŽYJE, STATYBOS PROJEKTAS
A 969	PV	Nerijus Stanionis	STATINIO NUMERIS IR PAVADINIMAS
KVAL. PATV. DOK. NR.	P A S Paleko architektų studija Įmonės kodas: 125317632 J. Jasinskio g. 14A-13, LT-01112, Vilnius Tel.: +370 5 261 90 35 www.palekas.lt		SAVANORIŲ A.9.PANEVŽYS ŽEMĖS SKLYPO UN. NR. 4400-5266-2389
A106	PDV	Rolandas Palekas	DOKUMENTO PAVADINIMAS
	Arch.	Dalia Uogintė	Pjūviai
	Arch. asist.	Valdemar Pavlovski	
LT	STATYTOJAS IR UŽSAKOVAS	DOKUMENTO ŽYMUO	
	PANEVŽIO MIESTO SAVIVALDYBĖ	2020/281-TP-SA-06	
		M	LAIDA
		1:200	0
		LAPAS	LAPŲ
		1	1

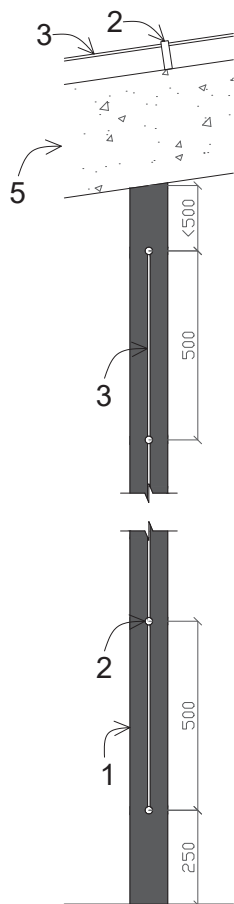

VAIZDAS IŠ PRIEKIO M1:20

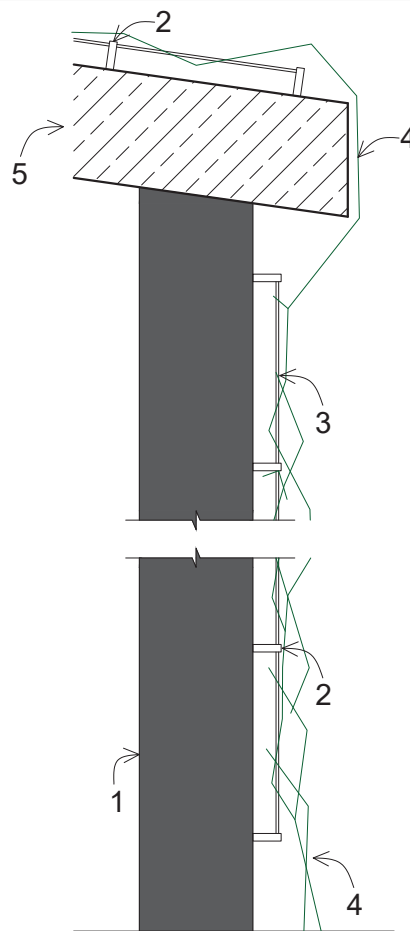

VAIZDAS IŠ ŠONO M1:20

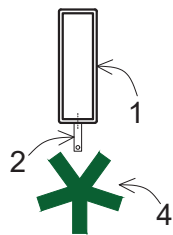

PLANAS M1:20

- 1 laikanti metalo kolona, RAL7021
- 2 nerūdijančio plieno laikiklis trosui 20mmx100mm
- 3 nerūdijančio plieno trosas $\varnothing 7$ mm
- 4 vijoklis
- 5 G/b stogo konstrukcija

PASTABOS:

visi tvirtinimai su laikančiomis konstrukcijomis - per tarpines ir pilnai užhidroizolijuojami.

Visa sistema turi atlaikyti vijoklių bei ant jų susilaikančio sniego apkrovas.

trosai įtempiami atskiromis atkarpomis taip, kad būtų užtikrintas vizualinis lygumas bei reikalingas temperatūrinis judėjimas.

Visi elementai - pritaikyti naudoti lauko sąlygomis Lietuvos klimato.

0	2020-11	STATYBOS LEIDIMUI, KONKURSUI IR STATYBAI			
LAIDA	IŠLEIDIMO DATA	LAIDOS STATUSAS IR KEITIMO PAVADINIMAS (PRIEŽASTIS JEI TAIKOMA)			
KVAL. PATV. DOK. NR.	UAB „MIESTO PLANAS“ ĮMONĖS KODAS 300557461 www.miestoplanas.lt		STATINIO PROJEKTO PAVADINIMAS PANEVĖŽIO AUTOBUSŲ STOTIES SU POŽEMINE AUTOMOBILIŲ STOVĖJIMO AIKŠTELE SAVANORIŲ A. 9, PANEVĖŽYJE, STATYBOS PROJEKTAS		
A 969	PV	Nerijus Stanionis		STATINIO NUMERIS IR PAVADINIMAS	
KVAL. PATV. DOK. NR.	UAB „Paleko archstudija“ Įmonės kodas: 125317632 J. Jasinskio g. 14A-13, LT-01112, Vilnius Tel.: +370 5 261 90 35 www.palekas.lt		SAVANORIŲ A.9, PANEVĖŽYS ŽEMĖS SKLYPO UN. NR. 4400-5266-2389		
A106	PDV	Rolandas Palekas	DOKUMENTO PAVADINIMAS Atramų vijokliams detalė		
	Arch.	Dalia Uogintė			
	Arch. asist.	Valdemar Pavlovski			
LT	STATYTOJAS IR UŽSAKOVAS PANEVĖŽIO MIESTO SAVIVALDYBĖ		DOKUMENTO ŽYMUO 2020/281-TP-SA-D05		LAPAS 1
					LAPŲ 1