
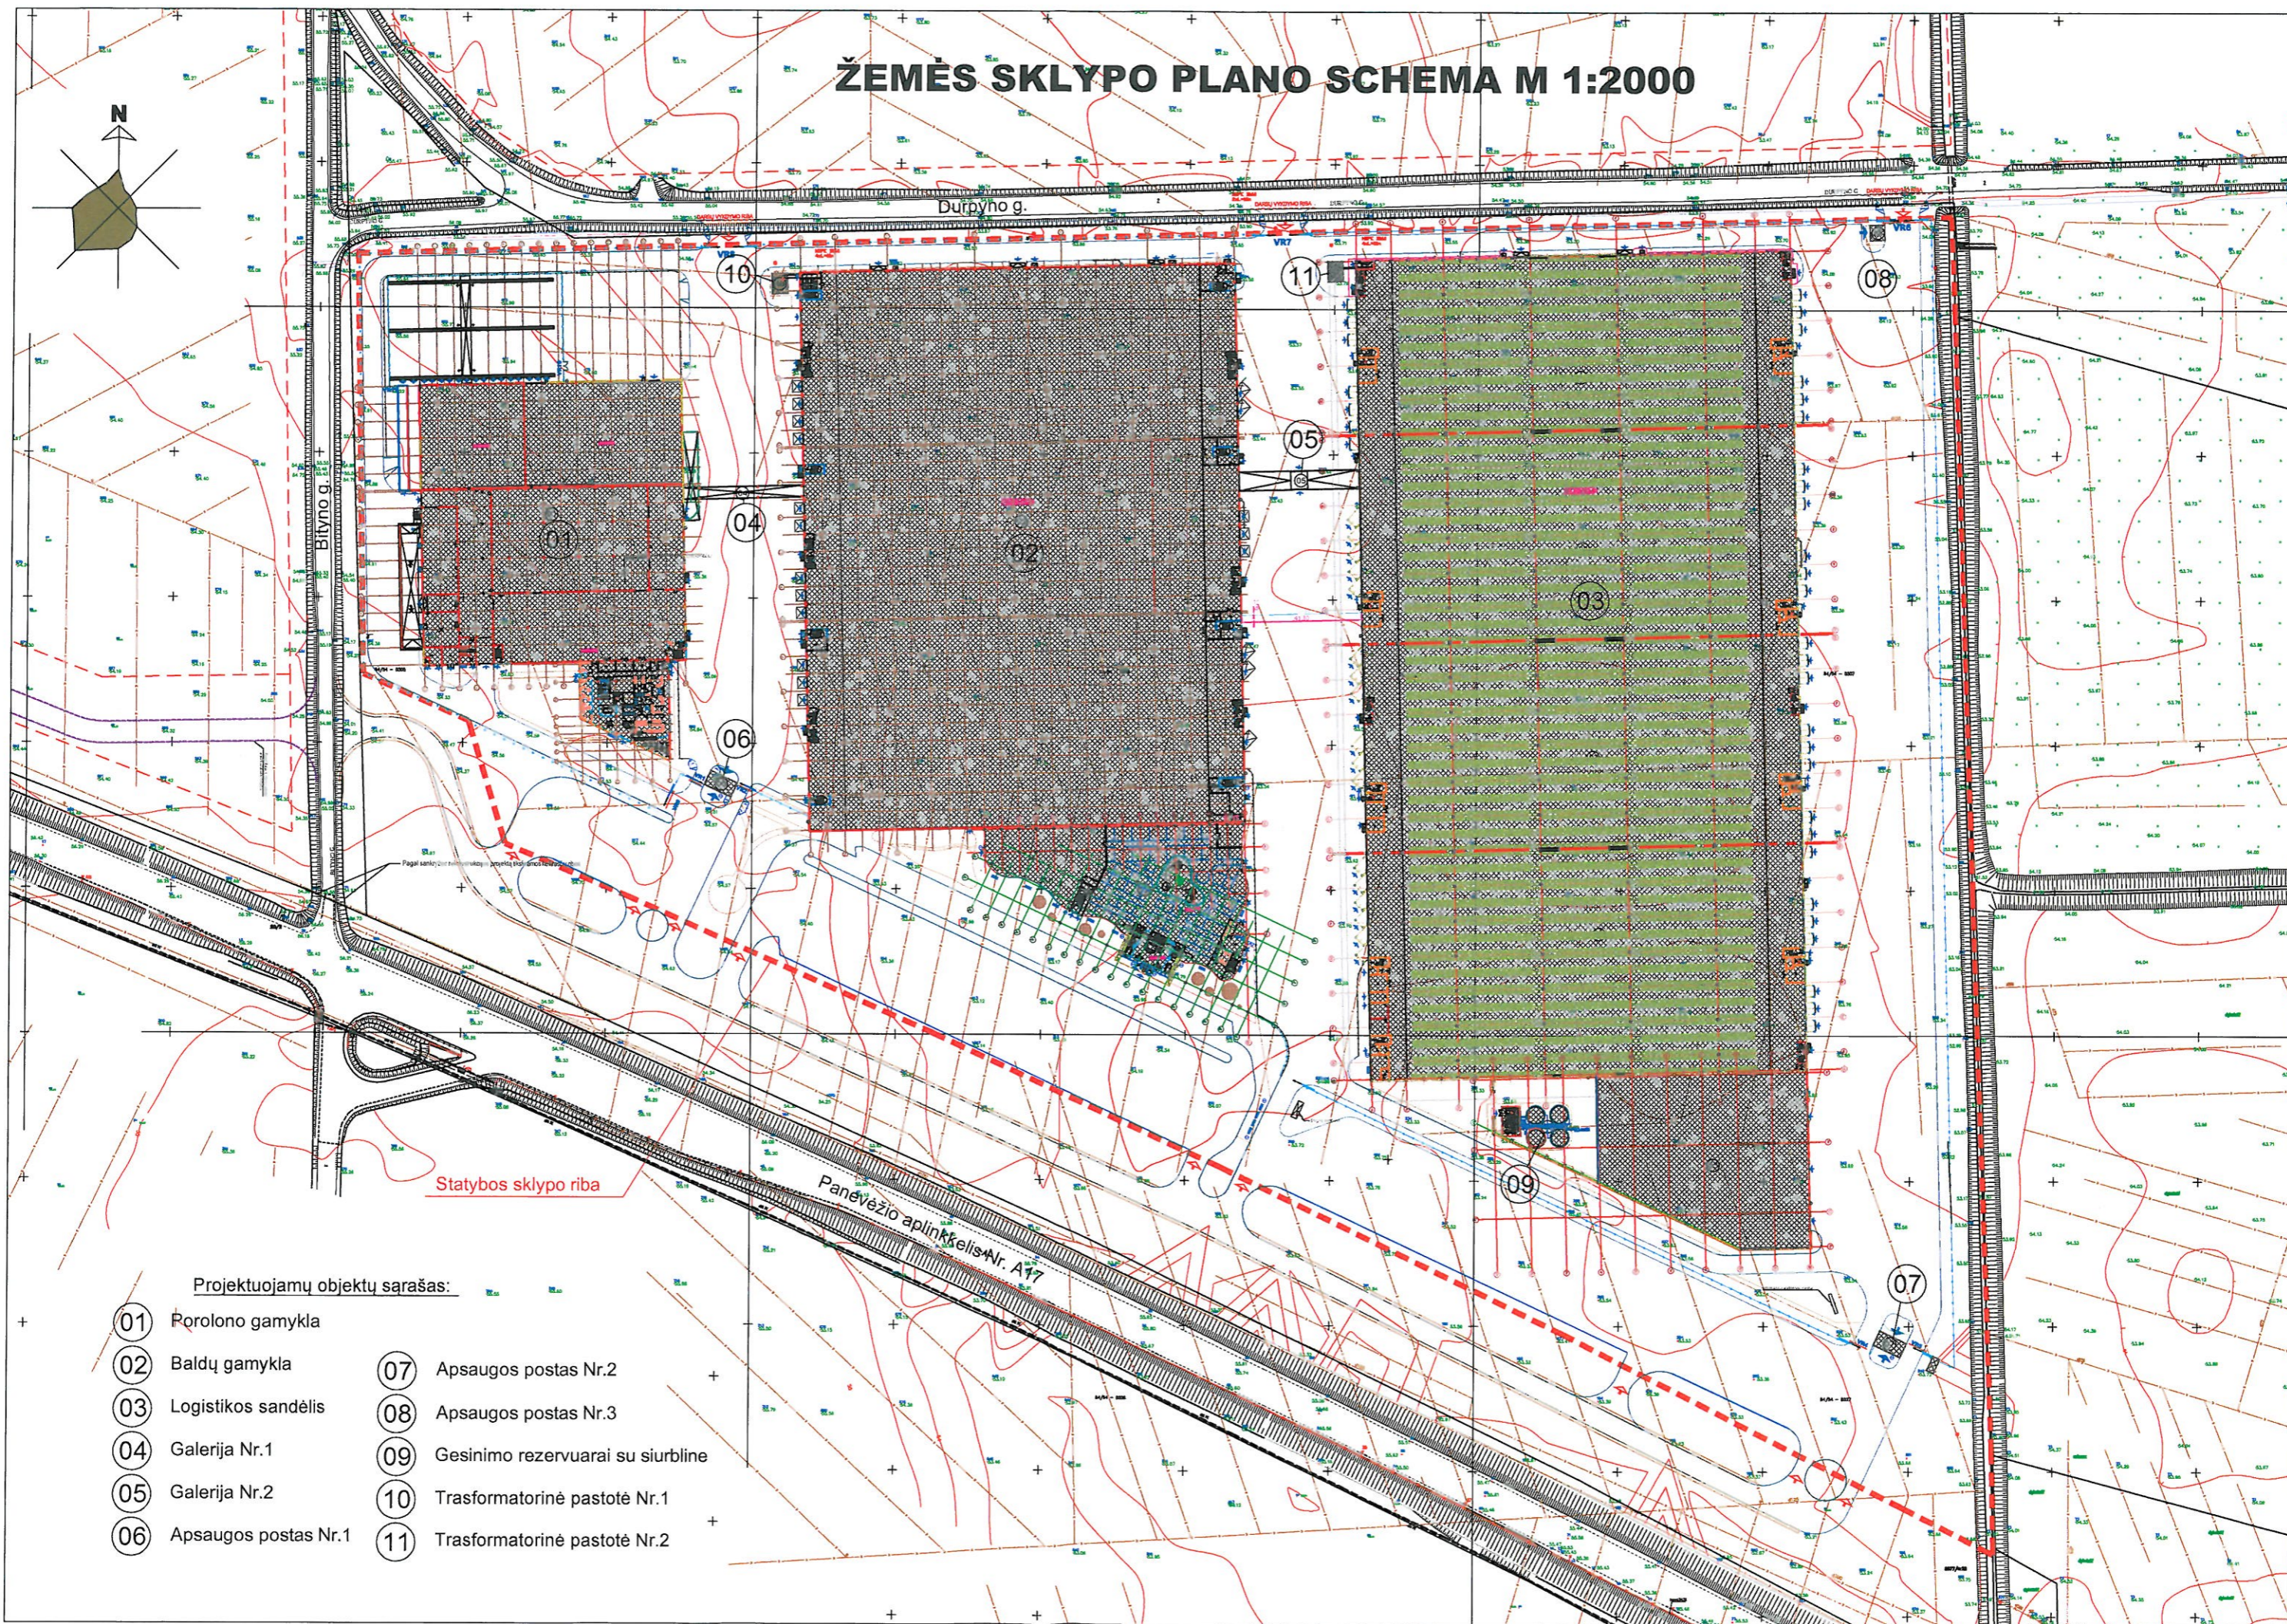


ŽEMĖS SKLYPO PLANO SCHEMA M 1:2000

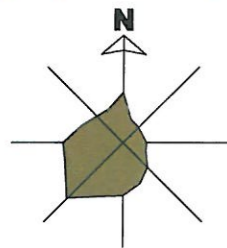

Projektuojamų objektų sąrašas:

- | | | | |
|----|----------------------|----|-----------------------------------|
| 01 | Porolono gamykla | 07 | Apsaugos postas Nr.2 |
| 02 | Baldų gamykla | 08 | Apsaugos postas Nr.3 |
| 03 | Logistikos sandėlis | 09 | Gesinimo rezervuarai su siurbline |
| 04 | Galerija Nr.1 | 10 | Trasformatorinė pastotė Nr.1 |
| 05 | Galerija Nr.2 | 11 | Trasformatorinė pastotė Nr.2 |
| 06 | Apsaugos postas Nr.1 | | |