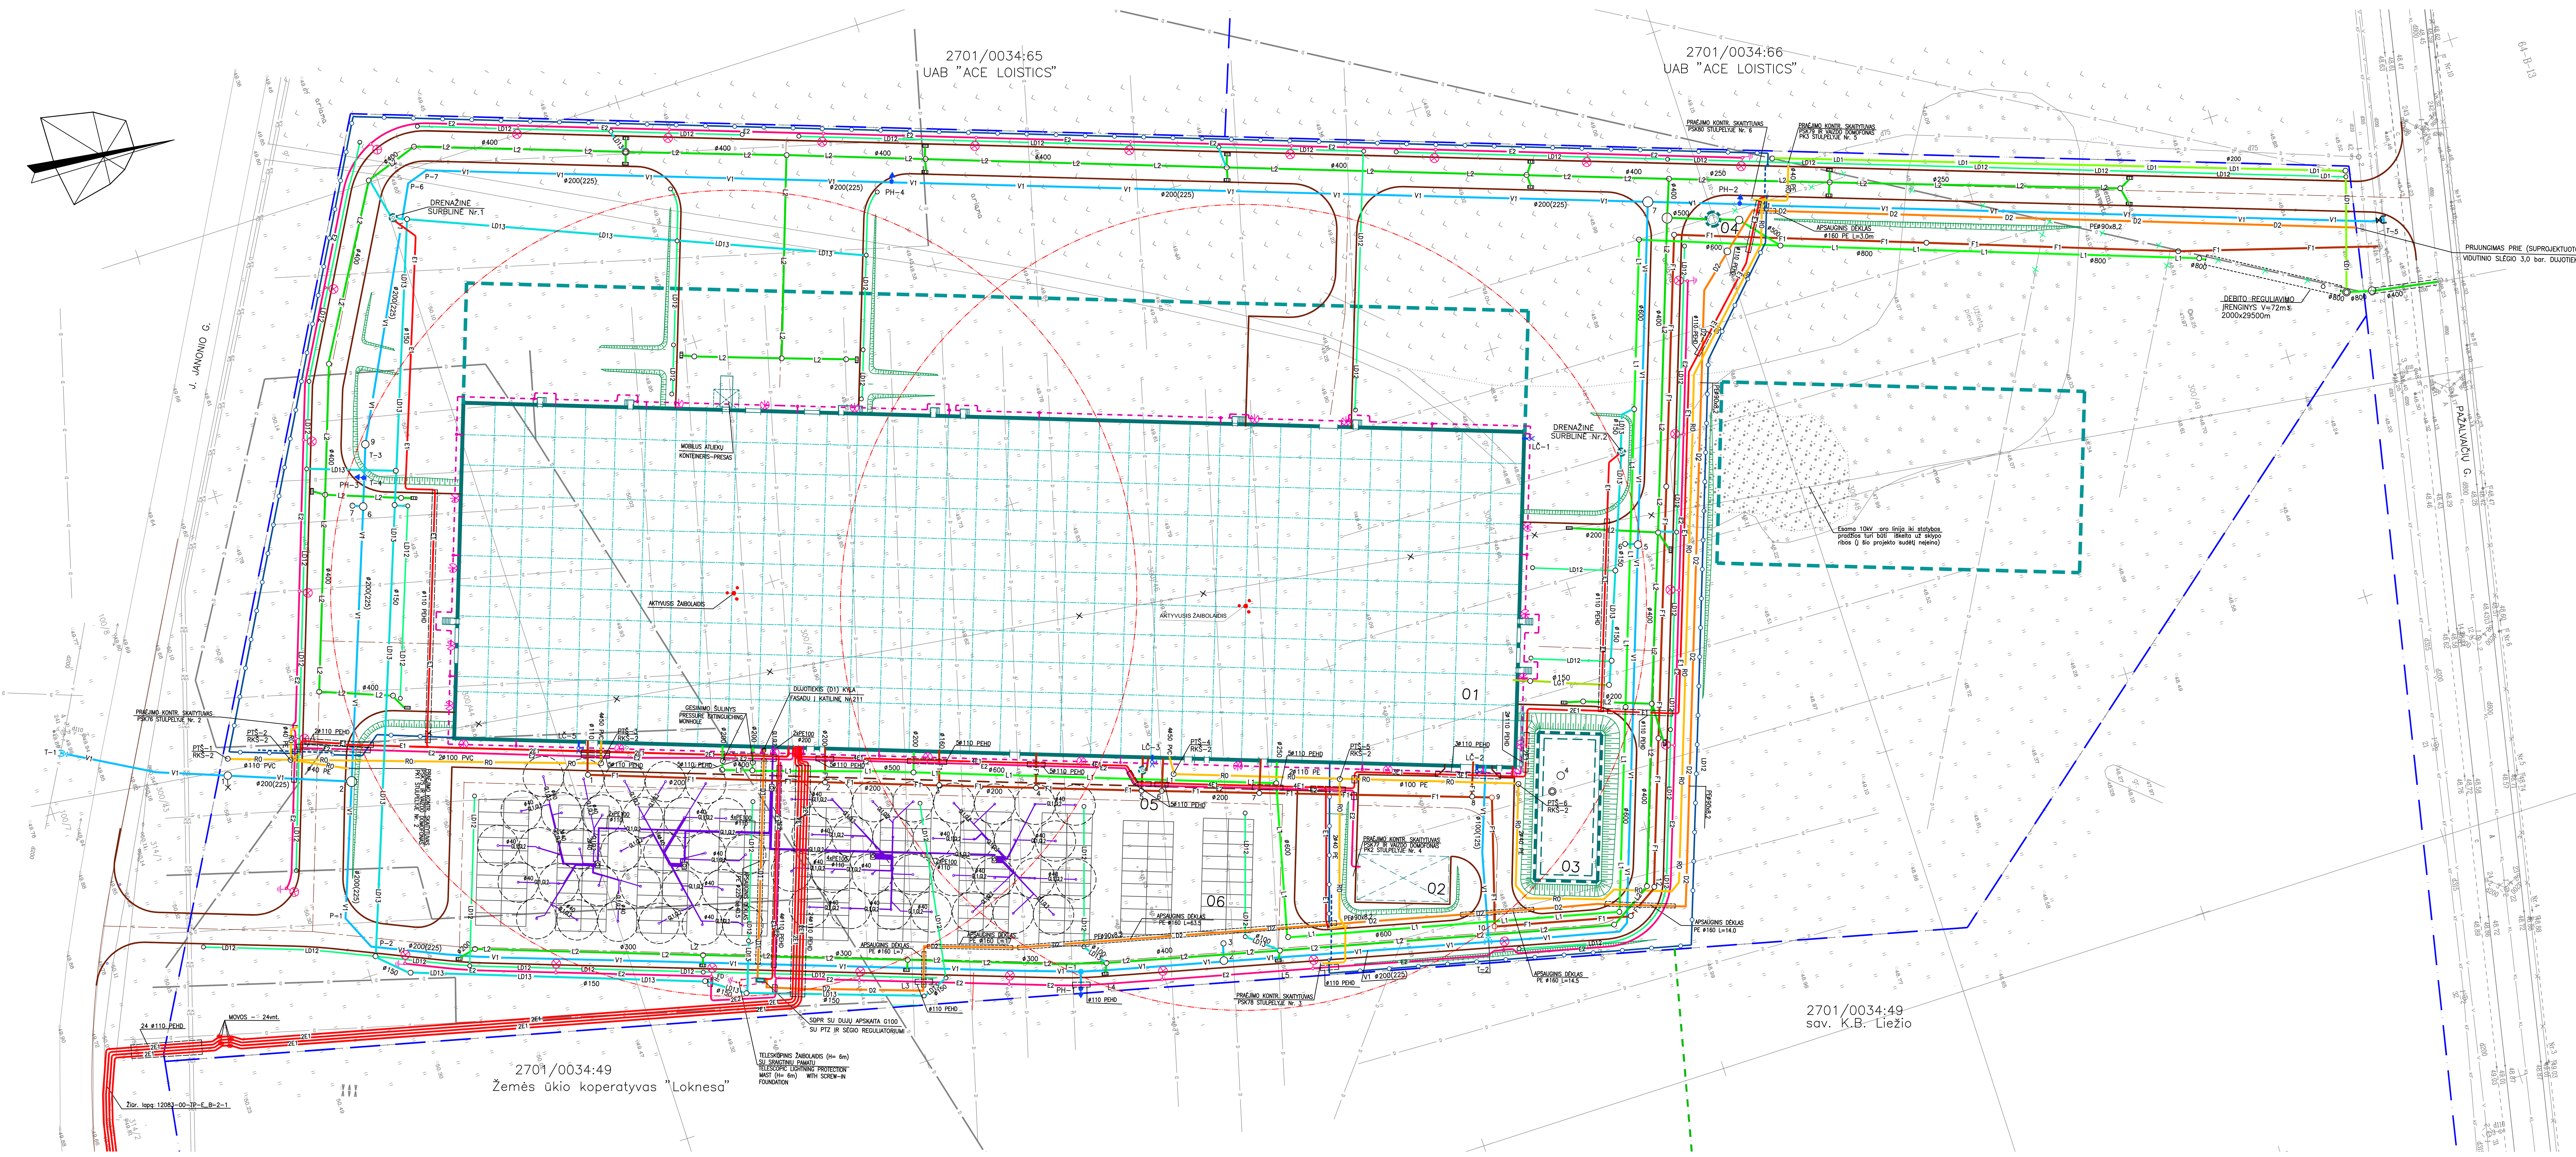

EKSPLIKACIJA

PARTS LIST

OBJ. Nr. / OBJ. No.	PAVADINIMAS / NAME	PASTABOS / NOTES
01	GAMYBOS IR SANDĖLIAVIMO PASTATAS SU ADMINISTRACINĖMIS–BUITINĖMIS PATALPOMIS PRODUCTION AND STORAGE BUILDING WITH OFFICE–DOMESTIC PREMISES	PROJEKTUJAMAS DESIGNED
02	STOGINĖ AUTOMOBILIŲ PARKAVIMUI SHED FOR CAR PARKING	PROJEKTUJAMAS DESIGNED
03	PRIEŠGAISRINIS REZERVUARAS FIRE PREVENTION RESERVOIR	PROJEKTUJAMAS DESIGNED
04	LIETAUS VALYMO ĮRENGINIAI (NAFTOS PRODUKTŲ ATSKIRTUVAS) RAINWATER CLEANING EGUIPMENT (OIL PRODUCT SEPARATOR)	PROJEKTUJAMAS DESIGNED
05	RIEBALŲ ATSKIRTUVAS SEPARATOR OF FAT	PROJEKTUJAMAS DESIGNED
06	LENGVŲJŲ AUTOMOBILIŲ STOVĖJIMO AIKŠTELĖ (196 aut.) CAR PARKING PLACE (196 car.)	PROJEKTUJAMAS DESIGNED

SUTARTINIAI ŽYMĖJIMAI

LEGEND

PROJEKTUOJAMŲ TINKLŲ GRAFINIAI ŽENKLAI / GRAPHICAL SINGS OF DESIGNED UTILITIES	P A V A D I N I M A S / N A M E
V1	PROJEKTUOJAMAS GERIAMOJO VANDENS TINKLAS DESIGNED POTABLE WATER NETWORK
	PROJEKTUOJAMAS ANTŽEMINIS GAISRINIS HIDRANTAS DESIGNED ABOVEGROUND FIRE HYDRANT
	PROJEKTUOJAMAS LAISTYMO ČIAUPAS DESIGNED
F1	PROJEKTUOJAMAS BUITINIŲ NUOTĖKŲ TINKLAS DESIGNED SANITARY WASTE WATER NETWORK
L1	PROJEKTUOJAMAS LIETAUS VANDENS TINKLAS DESIGNED RAIN WATER NETWORK
L2	PROJEKTUOJAMAS UŽTERSTO LIETAUS VANDENS TINKLAS DESIGNED POLLUTED RAIN WASTE WATER NETWORK
LD1	PROJEKTUOJAMAS MELIORACIJOS DRENAŽAS (RINKTUVAS) DESIGNED ROAD DRAINAGE
LD12	PROJEKTUOJAMAS KELIO DRENAŽAS (SAUSINTUVAS) DESIGNED ROAD DRAINAGE
LD13	PROJEKTUOJAMAS KELIO DRENAŽAS (RINKTUVAS) DESIGNED ROAD DRAINAGE
LG1	PROJEKTUOJAMAS APIŠVARIŲ NUOTEKŲ TINKLAS DESIGNED
GL1,GL2	PROJEKTUOJAMAS NEUŽŠĄLANČIO SKYSČIO TINKLAS DESIGNED
D1	PROJEKTUOJAMAS MAŽO SLĖGIO DUJOTIEKIS DESIGNED LOW PRESSURE GAS MAIN
D2	PROJEKTUOJAMAS MAŽO SLĖGIO DUJOTIEKIS DESIGNED AVERAGE PRESSURE GAS MAIN
E1	PROJEKTUOJAMAS 0,4 kV ĮTAMPOS ELEKTROS KABELIS DESIGNED ELECTRIC CABLE 0,4 KV VOLTAGE
E2	PROJEKTUOJAMAS APŠVIETIMO KABELIS DESIGNED LIGHTING CABLE
	PROJEKTUOJAMA ATRAMA SU ŠVIESTUVU DESIGNED LIGHTING POLE
	PROJEKTUOJAMAS PROŽEKTORIUS TVIRTINAMAS PRIE PASTATO SIENOS DESIGNED LIGHTING FIXTURE FIXED TO BUILDING WALL
	PROJEKTUOJAMA ĮŽEMINIMO JUOSTA DESIGNED EARTHING TAPE
	PROJEKTUOJAMAS PAKARTOTINAS ĮŽEMINIMAS DESIGNED THE SECOND ELECTRODE
	PROJEKTUOJAMASA ĮŽEMINIMO KONTURO ĮŽEMINIMO STRYPAS DESIGNED EARTHING CIRCUIT
FD	PROJEKTUOJAMA ATRAMA SU APŠVIETIMO ŠVIESTUVU IR FOTO JUTIKLIU DESIGNED LIGHTING POLE WITH LUMINAIRE AND PHOTO SENSOR
	PROJEKTUOJAMO AKTYVOJO ŽAIBOLAIDŽIO APSAUGOS ZONA
	ŽAIBOLAIDŽIO STIEBAS
R0	PROJEKTUOJAMA RYŠIŲ KANALIZACIJA DESIGNED COMMUNICATIONS CAPLE PIPES

SUTARTINIAI ŽYMĖJIMAI

LEGEND

	SKLYPO RIBA PLOT LIMITS
	PROJEKTUOJAMAS APTĖPIMAS FENCING BEING DESIGNED
	PROJEKTUOJAMAS BETONINIS LATAKAS DESIGNED CONCRETE GUTTER

		S U D E R I N T A		S U D E R I N T A	
ORIG. INV. NR.	PARAŠAS IR DATA	KEIČIA INV. NR.	VAND. IR KANALIZ	V. MASLOVSKAJA	DUJOS	G. NAVICKAS
			ELEKTRA	J. LEONTJEVA		
			RYŠIAI	G. GRINKAS		

SUDERINTA
AB LESTO

Euro Gis

TOPOGRAFINIS PLANAS M 1:500

0	2013-06-10		
LAIDA	DATA	KEITIMŲ PAVADINIMAS (PRIEŽASTIS)	

ATESTATO NR.	SWECO UAB "Sweco Lietuva"				UAB "DEVOLD" TEKSTILĖS GAMINIŲ FABRIKO, J. JANONIO G. 66, PANEVĖŽYJE, STATYBOS PROJEKTAS		
19122	SPV	P. PTAŠINSKAS		2013-06-10	SKLYPO PLANAS		
	SPV pad.	L. ZALUNSKIS		2013-06-10			
756	SPDV	N. OLCHOVA		2013-06-10	SUVESTINIS SKLYPO INŽINERINIŲ TINKLŲ PLANAS M 1:500		LAIDA 0
12403	SPDV tikr.	I. KAŠKONAITĖ		2013-06-10			
						LAPAS	LAPŲ
TP	STATYTOJAS UAB "DEVOLD "	UŽSAKOVAS SIA "MIE Construction"			12083-00-TP-SP.B-4	1	1