



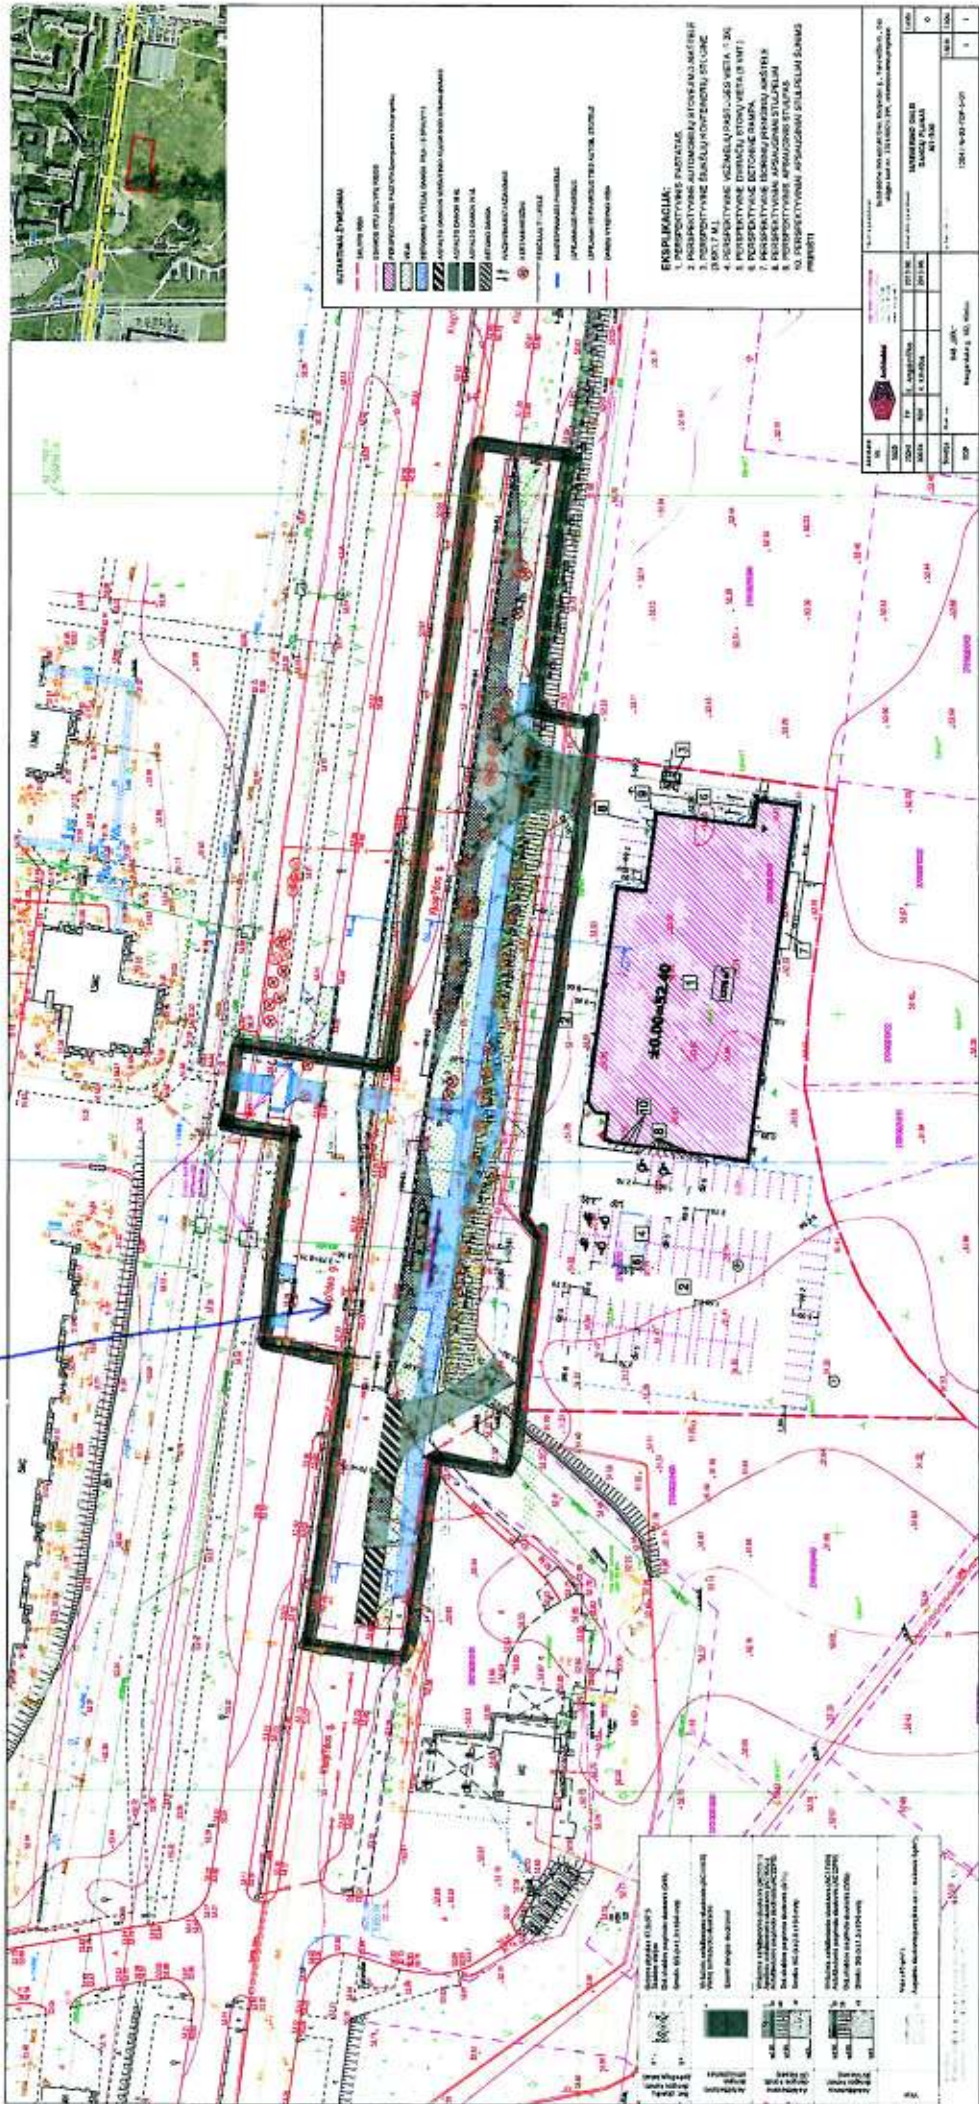

PRIEDAS NR.3




