




Fasadas tarp ašių 13-16  
M 1 : 200

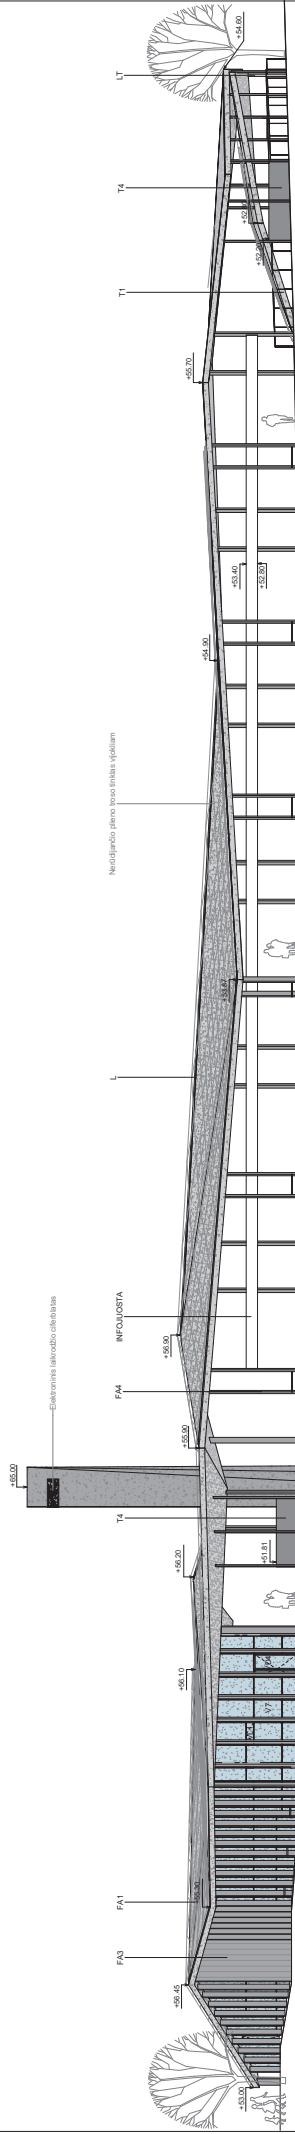

Fasadas tarp ašių 14-12  
M 1 : 200

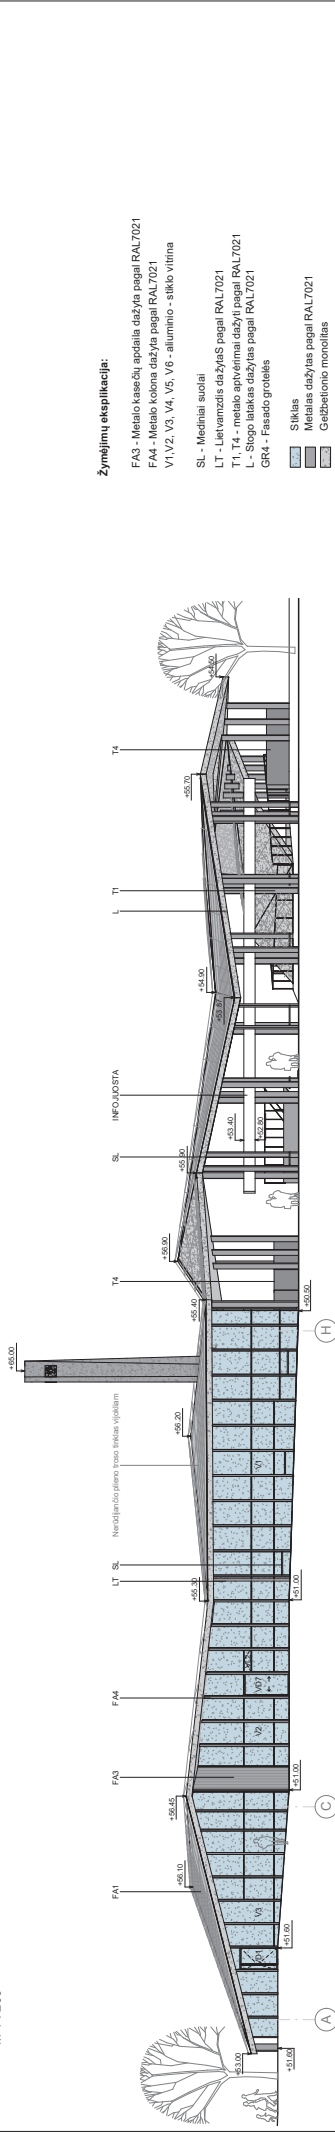

Fasadas tarp ašių A-H  
M 1 : 200

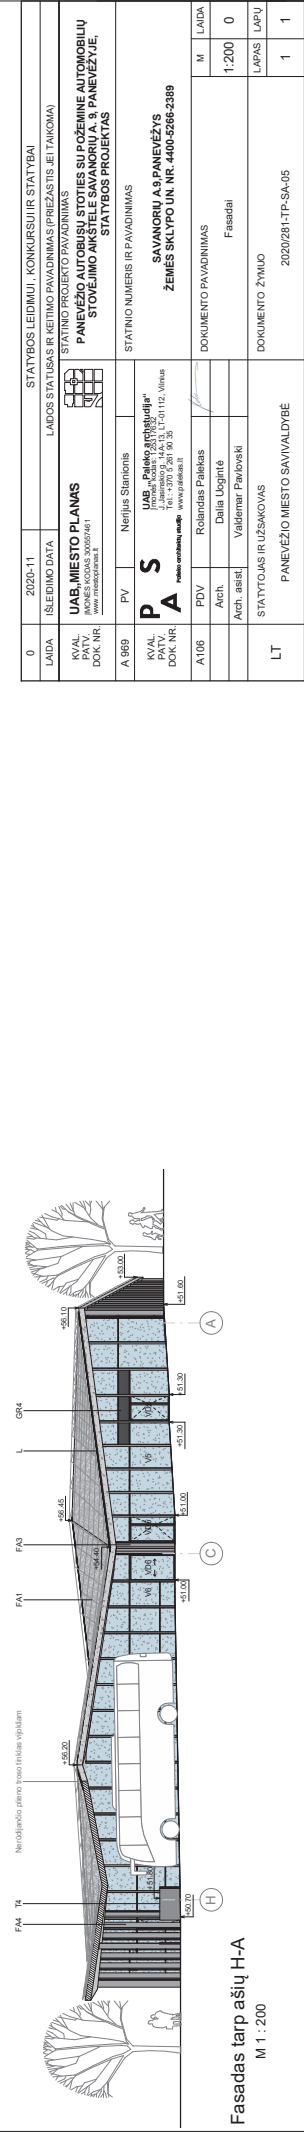

Fasadas tarp ašių H-A  
M 1 : 200


- FA3 - Metalinė kasetė apdaila pagal RAL7021
- FA4 - Metalinė kolona dažyta pagal RAL7021
- V1, V2, V3, V4, V5, V6 - aliuminio - stiklo vitrina
- SL - Mediniai aučiai
- LT - Lietvamzdis dažytas pagal RAL7021
- T1, T4 - metalo apvėrimai dažyti pagal RAL7021
- L - Stogo laikas dažytas pagal RAL7021
- GR4 - Fasado greitelės

- Stiklas
- Metalas dažytas pagal RAL7021
- Gelbetonių monolitas

0	2020-11	STATYBOS LEIDIMUI, KONKURSUIR STATYBAI
LAIDA	ISLEIDIMO DATA	LAIDOS STATUSAS IR KEITIMO PAVADINIMAS (PRIEŽASTIS, ETAPKAMA)
A108	PDV	Rolandas Pakebas
	Arch.	Dalia Uguimė
	Arch. asist.	Valdemar Pavlovskis
LT	STATYTOJAS IR UŽSAKOVAS	PANEVEŽIO MESTO SAVIVALDYBĖ
	DOKUMENTO PAVADINIMAS	Fasadai
	M. LAIDA	1:200
	LAPAS	LAPU
	DOKUMENTO ŽYMO	2020/281-TP-SA-05